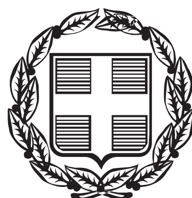


ΕΦΗΜΕΡΙΣ ΤΗΣ ΚΥΒΕΡΝΗΣΕΩΣ

ΤΗΣ ΕΛΛΗΝΙΚΗΣ ΔΗΜΟΚΡΑΤΙΑΣ

ΤΕΥΧΟΣ ΤΕΤΑΡΤΟ **Αρ. Φύλλου 176**

8 Ιουνίου 2015

ΠΕΡΙΕΧΟΜΕΝΑ

ΑΠΟΦΑΣΕΙΣ

ΑΠΟΦΑΣΕΙΣ

Αριθμ. 9210 (1)

Άρση της υπ' αριθμ. 2195/10-10-1990 (Δ΄ 613) απόφασης Νομάρχη Έβρου περί κήρυξης αναδασωτέας έκτασης, εμβαδού 50.000 τ.μ., που καταστράφηκε λόγω πυρκαγιά που εκδηλώθηκε, στη δασική θέση «Τάσσος» Ιάνας, του Δήμου Αλεξανδρούπολης, Περιφερειακής Ενότητας Έβρου.

Ο ΑΣΚΩΝ ΚΑΘΗΚΟΝΤΑ ΓΕΝΙΚΟΥ ΓΡΑΜΜΑΤΕΑ ΑΠΟΚΕΝΤΡΩΜΕΝΗΣ ΔΙΟΙΚΗΣΗΣ ΜΑΚΕΔΟΝΙΑΣ - ΘΡΑΚΗΣ

Έχοντας υπόψη:

1. Τις διατάξεις του άρθρου 117 παρ. 3 του Συντάγματος της χώρας.
2. Τις διατάξεις του άρθρου 38 παρ. 1 και του άρθρου 41 του Ν. 998/1979 (Α΄289) «Περί προστασίας δασών και των δασικών εν γένει εκτάσεων της Χώρας», όπως ισχύουν σήμερα.
3. Τις διατάξεις του άρθρου 44 παρ. 4 του Ν. 998/1979, όπως προστέθηκε με την παρ. 3 του άρθρου 36 του Ν. 3698/2008 (Α΄ 198) και αντικαταστάθηκε με τη διάταξη της παρ. 3 του άρθρου 35 του Ν. 4280/2014 (Α΄159).
4. Τις διατάξεις του αρθρ. 120 του Ν. 1892/ 1990 (Α΄ 101) «Για τον εκσυγχρονισμό και την ανάπτυξη και άλλες διατάξεις».
5. Τις διατάξεις του Ν. 3852/2010 (Α΄87) "Περί Νέας Αρχιτεκτονικής της Αυτοδιοίκησης και Αποκεντρωμένης Διοίκησης-Πρόγραμμα Καλλικράτης".
6. Τις διατάξεις του Ν. 3861/2010 (Α΄ 112) «Ενίσχυση της διαφάνειας με την υποχρεωτική ανάρτηση νόμων και πράξεων των κυβερνητικών, διοικητικών και αυτοδιοικητικών οργάνων στο διαδίκτυο «Πρόγραμμα Διαύγεια» και άλλες διατάξεις».
7. Τις διατάξεις του άρθρου 56 του Ν. 4257/2014 (Α΄93) «Επείγουσες ρυθμίσεις αρμοδιότητας Υπουργείου Εσωτερικών».
8. Την υπ' αριθμ. 4/6-02-2015 (Α΄ 24) Πράξη Υπουργικού Συμβουλίου «Αποδοχή παραιτήσεων Γενικών Γραμματέων των Αποκεντρωμένων Διοικήσεων της Χώρας».
9. Τις διατάξεις του Π.Δ. 142/2010 (Α΄235) «Οργανισμός της Αποκεντρωμένης Διοίκησης Μακεδονίας-Θράκης».
10. Τις με αριθ. 160417/1180/8-7-1980 και 182447/3049/24-9-1980 διαταγές του Υπουργείου Γεωργίας.
11. Την αρ. οικ. 99386/06-11-2014 (Β΄3105) απόφαση του Γ.Γ. Αποκεντρωμένης Διοίκησης Μπκεδονίας- Θράκης «Ανάθεση άσκησης αρμοδιοτήτων σε οργανικές μονάδες της Αποκεντρωμένης Διοίκησης Μακεδονίας - Θράκης και παροχή εξουσιοδότησης υπογραφής πράξεων και εγγράφων "Με εντολή Γενικού Γραμματέα" στους προϊσταμένους των οργανικών μονάδων της Αποκεντρωμένης Διοίκησης Μακεδονίας - Θράκης».
12. Τις υπ' αριθμ. 68376/12-09-2013 και 81156/30-10-2013 εντολές της Γενικής Δ/νσης Δασών και Αγροτικών Υποθέσεων της Αποκεντρωμένης Διοίκησης Μακεδονίας - Θράκης.
13. Την υπ' αριθμ. 117080/6353/13-11-2014 εντολή της Δ/νσης Προστασίας Δασών και Αγροπεριβάλλοντος του Υ.Π.Ε.Κ.Α..
14. Το υπ' αριθμ. οικ. 11675/10-02-2015 έγγραφο της Γενικής Δ/νσης Εσωτερικής Λειτουργίας της Αποκεντρωμένης Διοίκησης Μακεδονίας - Θράκης, περί Άσκησης Καθηκόντων Γενικού Γραμματέα της Α.Δ.Μ.Θ.
15. Την υπ' αριθμ. 2195/10-10-1990 (Δ΄ 613) απόφαση Νομάρχη Έβρου «Κήρυξη ως αναδασωτέας έκτασης 50 στρεμμάτων στη θέση Τάσσος του Δήμου Αλεξ/πόλης του Νομού Έβρου».
16. Την με αριθ. πρωτ. 8982/28-04-2015 εισήγηση του Δασάρχη Αλεξ/πολης, με την επισυναπτόμενη σ' αυτήν έκθεση αυτοψίας Δασολόγου της υπηρεσίας, όπου προτείνεται η άρση, της αναφερόμενης στο θέμα απόφασης, αποφασίζουμε:

Την άρση της υπ' αριθμ. 2195/10-10-1990 (Δ΄613) απόφασης Νομάρχη Έβρου, περί κήρυξης ως αναδασωτέας

έκτασης εμβαδού «Πενήντα χιλιάδων τετραγωνικών μέτρων» (Ε= 50.000 τ.μ.), που βρίσκεται στη δασική θέση «Τάσσος» Ιάνας, του Δήμου Αλεξανδρούπολης Περιφερειακής Ενότητας Έβρου, η οποία καταστράφηκε λόγω πυρκαγιάς, που εκδηλώθηκε στην περιοχή.

Η ανωτέρω έκταση, εμβαδού 50.000 τ.μ., που προσδιορίζεται από τα στοιχεία (1, 2, ..., 13, 1), όπως αυτή απεικονίζεται στο προσαρτημένο στην παρούσα απόφαση, εξαρτημένο από το Εθνικό Τριγωνομετρικό Δίκτυο της Χώρας, τοπογραφικό διάγραμμα κλίμακας 1:5.000, σε προβολικό σύστημα Συντεταγμένων ΕΓΣΑ '87, ανήκει στην κατηγορία των δασών, κατά την έννοια της παρ. 1 αρθρ. 3 του Ν. 998/1979, όπως ισχύει σήμερα.

Η άρση της ανωτέρω απόφασης κήρυξης ως αναδασωτέας έκτασης, ενεργείται βάση του άρθρου 117 παρ. 3 του Συντάγματος της χώρας και σύμφωνα με τις διατάξεις του άρθρου 44 παρ. 4 του Ν. 998/1979, όπως προστέθηκε με την παρ. 3 του άρθρου 36 του Ν. 3698/2008 (Α΄198) και αντικαταστάθηκε με τη διάταξη της παρ. 3 του άρθρου 35 του Ν. 4280/2014 (Α΄ 159).

Η έκταση αυτή συνορεύει με:

Βόρεια: Δάσος
Νότια: Δάσος
Ανατολικά: Δάσος και αντιπυρική ζώνη
Δυτικά: Δάσος

Η ανωτέρω απόφαση αίρεται, μετά την πραγματοποίηση της αναδάσωσης με φυσική αναγέννηση - αναδάσωση, η οποία συντελέσθηκε με την επαναφορά της καταστραφείσας δασικής βλάστησης στην έκταση και που πριν την καταστροφή της από πυρκαγιά καλύπτονταν από αείφυλλα πλατύφυλλα με κυρίαρχα είδη τον πρίνο και ως φυλίκι, με οικολογικά χαρακτηριστικά επαρκή για την υπαγωγή της στις παραγράφους 1 του άρθρου 3 του Ν.998/1979, με μορφή ίδια με το περιβάλλον δάσος.

Επιτρέπεται υποβολή κατ' αυτής, αίτησης ακύρωσης ενώπιων του τριμελούς διοικητικού εφετείου, μέσα σε προθεσμία εξήντα (60) ημερών, που αρχίζει από την επομένη της δημοσίευσης της στην εφημερίδα της Κυβερνήσεως.

Η απόφαση αυτή να δημοσιευθεί στην Εφημερίδα της Κυβερνήσεως.


Θεσσαλονίκη, 8 Μαΐου 2015


Ο Ασκών καθήκοντα Γενικού Γραμματέα
Αποκεντρωμένης Διοίκησης
ΝΙΚΗΤΑΣ ΦΡΑΓΚΙΣΚΑΚΗΣ

ΑΝΗΚΕΙ ΣΤΗΝ ΥΠ ΑΡΙΘΜ....9210/08.05.15....... ΑΠΟΦΑΣΗ ΑΡΣΗΣ ΑΝΑΔΑΣΩΤΕΑΣ ΕΚΤΑΣΗΣ

ΤΟΠΟΓΡΑΦΙΚΟ ΔΙΑΓΡΑΜΜΑ

ΠΕΡΙΟΧΗ: ΙΑΝΑΣ ΔΗΜΟΥ ΑΛΕΞΑΝΔΡΟΥΠΟΛΗΣ
ΔΑΣΙΚΗ ΘΕΣΗ:ΤΑΣΣΟΣ
ΕΜΒΑΔΟ ΕΚΤΑΣΗΣ :
Ε (1,2,3,.......,13,1) = 50000 τ.μ.
ΣΥΣΤΗΜΑ ΣΥΝΤΕΤΑΓΜΕΝΩΝ ΕΓΣΑ 87
ΚΛΙΜΑΚΑΣ 1 : 5000

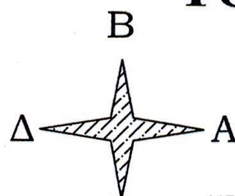


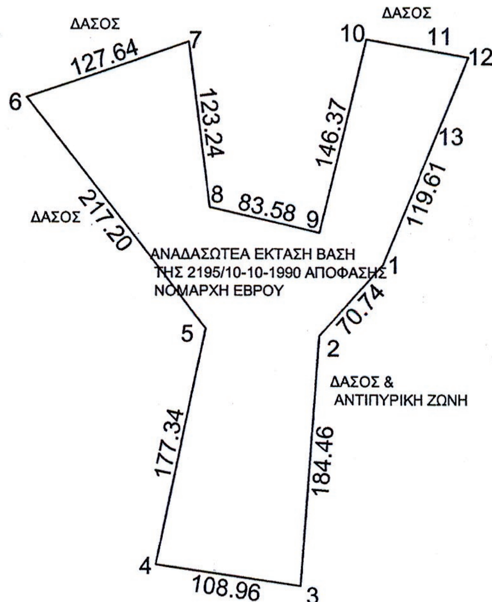

ΠΙΝΑΚΑΣ
ΣΥΝΤΕΤΑΓΜΕΝΩΝ

1	655954.25	4532704.68
2	655906.91	4532652.12
3	655893.77	4532468.13
4	655785.95	4532483.90
5	655822.77	4532657.37
6	655688.65	4532828.22
7	655809.62	4532868.96
8	655825.40	4532746.74
9	655906.84	4532727.97
10	655941.10	4532870.28
11	656000.00	4532860.12
12	656017.36	4532857.13
13	656000.00	4532815.20

ΧΑΡΤΗΣ ΠΕΡΙΟΧΗΣ ΜΕ ΚΛΙΜΑΚΑ 1:50000, ΟΠΟΥ ΦΑΙΝΕΤΑΙ Η ΕΚΤΑΣΗ
ΠΟΥ ΑΙΡΕΤΑΙ ΑΠΟ ΑΝΑΔΑΣΩΤΕΑ ΜΕ ΤΗΝ
ΥΠ ΑΡΙΘΜ ....9210/08.05.15...... ΑΠΟΦΑΣΗ ....Γεν.Γραμ....Α.Δ.Μ.-Θ
: ΘΕΣΗ ΕΚΤΑΣΗΣ

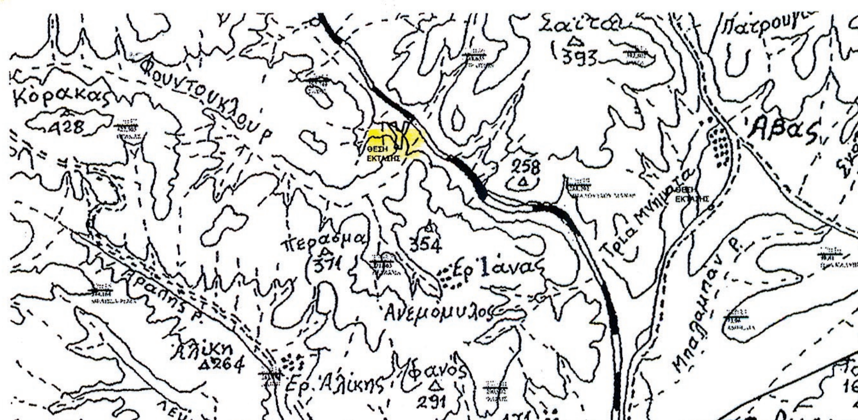

Ο ΣΥΝΤΑΚΤΗΣ	Ο ΔΑΣΑΡΧΗΣ	Ο ΑΝΑΠΛ. ΠΡΟΙΣΤΑΜΕΝΟΣ	Ο ΑΣΚΩΝ ΚΑΘΗΚΟΝΤΑ
ΑΛΕΞ/ΠΟΛΗ 28-04- 2015	28-04-2015	Δ/ΝΣΗΣ ΔΑΣΩΝ ΕΒΡΟΥ	Γ.Γ. Α.Δ.Μ.Θ
ΠΙΣΤΟΛΑΣ ΓΕΩΡΓΙΟΣ ΔΑΣΟΛΟΓΟΣ ΜΕ Γ΄ ΒΑΘΜΟ	ΜΠΑΚΛΑΓΗΣ ΖΑΧΑΡΙΑΣ ΔΑΣΟΛΟΓΟΣ ΜΕ Β΄ ΒΑΘΜΟ		







Αριθμ. οικ, 3323 (2)

Επικύρωση καθορισμού οριογραμμών τμήματος ρέματος Σώματος του Δήμου Ν. Ζίχνης Π.Ε. Σερρών.

Ο ΑΣΚΩΝ ΚΑΘΗΚΟΝΤΑ ΓΕΝΙΚΟΥ ΓΡΑΜΜΑΤΕΑ
ΑΠΟΚΕΝΤΡΩΜΕΝΗΣ ΔΙΟΙΚΗΣΗΣ ΜΑΚΕΔΟΝΙΑΣ-ΘΡΑΚΗΣ

Έχοντας υπόψη:

1) Το άρθρο 24 του Συντάγματος.

2) Το άρθρο 1 του Ν. 1650/1986.

3) Το άρθρο 280 του Ν. 3852/2010 «Νέα Αρχιτεκτονική της Αυτοδιοίκησης και της Αποκεντρωμένης Διοίκησης - Πρόγραμμα Καλλικράτης» (Φ.Ε.Κ. 87Α΄/7-6-2010).

4) Τις διατάξεις του άρθρου 5 του Ν. 3010/2002 «Εναρμόνιση του Ν.1650/1986 με τις Οδηγίες 97/11 Ε.Ε. και 96/61 Ε.Ε., διαδικασία οριοθέτησης και ρυθμίσεις θεμάτων για τα υδατορέματα και άλλες διατάξεις» (Φ.Ε.Κ. 91Α΄/25-4-2002).

5) Τις διατάξεις του Ν. 4258/2014 «Διαδικασία Οριοθέτησης και ρυθμίσεις θεμάτων για τα υδατορέματα - ρυθμίσεις Πολεοδομικής νομοθεσίας και άλλες διατάξεις» (Φ.Ε.Κ. 94Α΄/14-4-2014).

6) Την υπ' αριθ. πράξη 4 της 6-2-2015 Υπουργικού Συμβουλίου «Αποδοχή παραιτήσεων των Γενικών Γραμματέων των Αποκεντρωμένων Διοικήσεων της Χώρας» (ΦΕΚ 24Α΄/6-2-2015).

7) Τις διατάξεις του άρθρου 56 του Ν. 4257/2014 «Επείγουσες ρυθμίσεις αρμοδιότητας Υπουργείου Εσωτερικών» (ΦΕΚ 93Α΄/14-4-2014).

8) Την με αρ. 263/2012 απόφαση Δημοτικού Συμβουλίου Δ. Ν.Ζίχνης, Π.Ε. Σερρών (ΑΔΑ: ΒΕΦΝΩΚΘ-377).

9) Το με αρ. πρωτ. 99169/654/5-3-2015 έγγραφο της Δ/νσης Τεχνικών Έργων Π.Ε. Σερρών Π.Κ.Μ., με το οποίο μας διαβιβάστηκε η μελέτη οριοθέτησης του τμήματος του ρέματος, που συντάχθηκε από τα Συμπράττοντα Γραφεία Μελετών: ΟΜΙΤΕΜ ΣΥΜΒΟΥΛΟΙ ΜΗΧΑΝΙΚΟΙ Α.Ε., ΕΚΚΕΝΤΡΟΝ και Ε.Π.ΚΕΧΑΓΙΑ και ελέγχθηκε και θεωρήθηκε από τη Δ/νση Τεχνικών Έργων Π.Ε. Σερρών (αρ. πρωτ ΔΙ.ΠΕ.ΧΩ.Σ: 1910/6-3-2015).

10) Την από 5-3-2015 θεώρηση της μελέτης καθορισμού οριογραμμών του τμήματος του ρέματος από τη Δ/νση Τεχνικών Έργων Π.Ε. Σερρών.

11) Την με αρ. πρωτ. 7022/18-09-2014 απόφαση Έγκρισης Περιβαλλοντικών Όρων του έργου «Αντιπλημμυρικά έργα συμπλέγματος ρεμάτων Θόλου-Νέας Πέτρας, Τάφρου Σησαμιάς και χειμάρρου Καστρόλακκα της Π.Ε. Σερρών/ΠΚΜ» της Δ/νσης Περιβάλλοντος και Χωρικού Σχεδιασμού Κ.Μ., Τμήμα Περιβαλλοντικού και Χωρικού Σχεδιασμού της Αποκεντρωμένης Διοίκησης Μακεδονίας Θράκης, η οποία έχει συμπεριλάβει όλες τις απαιτούμενες γνωμοδοτήσεις περιβαλλοντικού κλπ. περιεχομένου.

12) Την με αρ. πρωτ. 1910/17-4-2015 απόφαση καθορισμού οριογραμμών τμήματος ρέματος της Δ/νσης Περιβάλλοντος και Χωρικού Σχεδιασμού Κ. Μακεδονίας της Αποκεντρωμένης Διοίκησης Μακεδονίας - Θράκης, αποφασίζουμε:


Την επικύρωση του καθορισμού των οριογραμμών τμήματος υδατορέματος, με τις συντεταγμένες των κορυφών των πολυγωνομετρικών των οριογραμμών που σημειώνονται με αξονική γραμμή μπλε χρώματος και αναπαρίστανται επί του τοπογραφικού διαγράμματος κλίμακας 1:1000, που συνοδεύει την απόφαση και αποτελεί αναπόσπαστο μέρος αυτής, όπως αυτές καθορίστηκαν από την με αρ. πρωτ. 1910/17-4-2015 απόφαση καθορισμού οριογραμμών τμήματος ρέματος της Δ/νσης Περιβάλλοντος και Χωρικού Σχεδιασμού Κ. Μακεδονίας της Αποκεντρωμένης Διοίκησης Μακεδονίας - Θράκης και προέκυψαν από την Υδραυλική Μελέτη που συντάχθηκε από το Γραφείο Μελετών ΟΜΙΤΕΜ ΣΥΜΒΟΥΛΟΙ ΜΗΧΑΝΙΚΟΙ Α.Ε. και ελέγχθηκε και θεωρήθηκε από τη Δ/νση Τεχνικών Έργων Π.Ε. Σερρών.

Η ισχύς της απόφασης αυτής αρχίζει από τη δημοσίευσή της στην Εφημερίδα της Κυβερνήσεως.

Η απόφαση αυτή να δημοσιευτεί στην Εφημερίδα της Κυβερνήσεως μαζί με το τοπογραφικό διάγραμμα και τους πίνακες συντεταγμένων των κορυφών του ρέματος που τη συνοδεύουν.


Θεσσαλονίκη, 27 Απριλίου 2015

Ο ασκών καθήκοντα Γενικού Γραμματέα
Αποκεντρωμένης Διοίκησης
ΝΙΚΗΤΑΣ ΦΡΑΓΚΙΣΚΑΚΗΣ

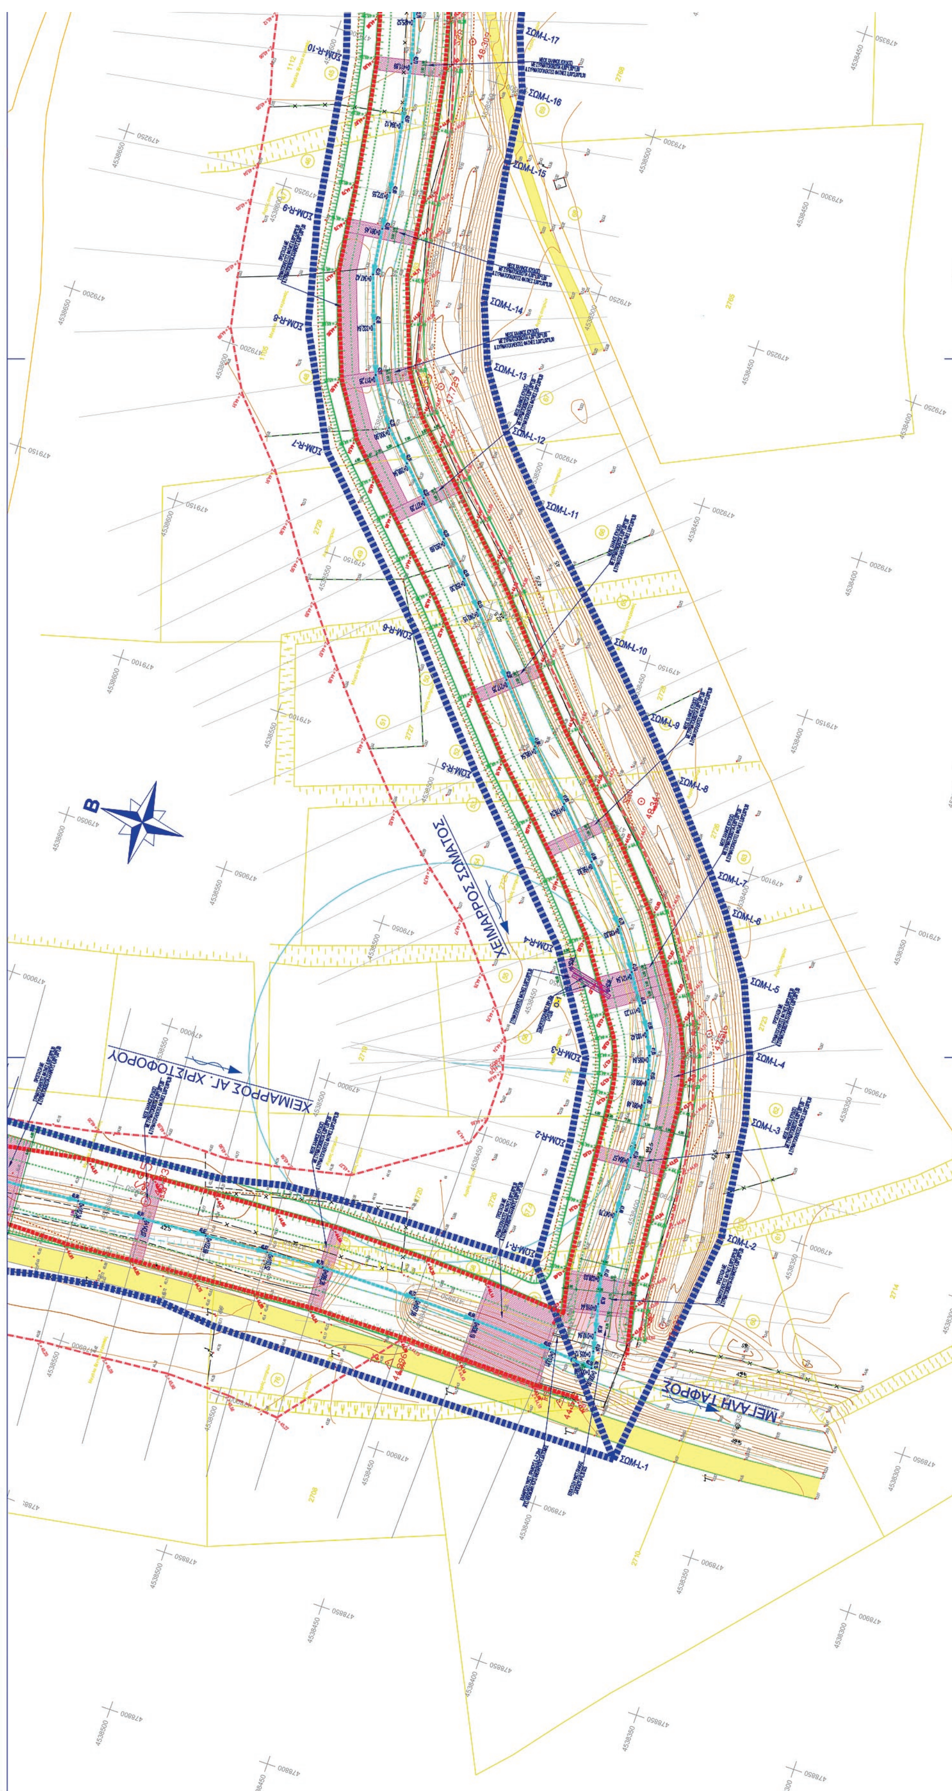

ΕΘΝΙΚΟ ΤΥΠΟΓΡΑΦΕΙΟ
Για τεχνικούς λόγους στο σχεδιάγραμμα, από το ηλεκτρονικό αρχείο, έγινε σμίκρυνση κατά ποσοστό 44%

ΠΑΡΑΤΗΡΗΣΗ
ΓΙΑ ΥΠΟΜΝΗΜΑ ΚΑΙ ΠΙΝΑΚΑ ΣΥΝΤΕΤΑΓΜΕΝΩΝ ΤΩΝ ΚΟΡΥΦΩΝ ΤΩΝ ΟΡΙΟΓΡΑΜΜΩΝ ΒΛΕΠΕ ΣΧΕΔΙΟ ΑΡ. $O_{ΣΩΜ}$-04

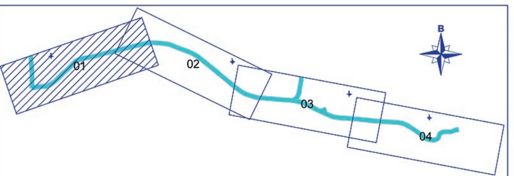

Ε		
Δ		
Γ		
Β	Αύγουστος 2012	Ενσωμάτωση σχολίων της Υπηρεσίας
Α	Μάιος 2012	Ενσωμάτωση σχολίων της Υπηρεσίας
ΑΝΑΘΕΩΡΗΣΕΙΣ	ΗΜΕΡΟΜΗΝΙΑ	ΤΙΤΛΟΣ


ΕΛΛΗΝΙΚΗ ΔΗΜΟΚΡΑΤΙΑ - ΠΕΡΙΦΕΡΕΙΑ ΚΕΝΤΡΙΚΗΣ ΜΑΚΕΔΟΝΙΑΣ
ΠΕΡΙΦΕΡΕΙΑΚΗ ΕΝΟΤΗΤΑ ΣΕΡΡΩΝ - ΔΙΕΥΘΥΝΣΗ ΤΕΧΝΙΚΩΝ ΕΡΓΩΝ

ΜΕΛΕΤΗ ΑΝΤΙΠΛΗΜΜΥΡΙΚΩΝ ΕΡΓΩΝ ΣΥΜΠΛΕΓΜΑΤΟΣ ΡΕΜΑΤΩΝ :
ΘΟΛΟΥ - ΝΕΑΣ ΠΕΤΡΑΣ, ΤΑΦΡΟΥ ΣΗΣΑΜΙΑΣ ΚΑΙ ΧΕΙΜΑΡΡΟΥ ΚΑΣΤΡΟΛΑΚΚΑ


ΚΑΤΗΓΟΡΙΑ :	ΥΔΡΑΥΛΙΚΗ ΜΕΛΕΤΗ ΔΙΕΥΘΕΤΗΣΗΣ & ΜΕΛΕΤΗ ΟΡΙΟΘΕΤΗΣΗΣ	ΑΡ. ΣΧΕΔΙΟΥ
ΣΤΑΔΙΟ ΜΕΛΕΤΗΣ :	ΜΕΛΕΤΗ ΟΡΙΟΘΕΤΗΣΗΣ	$O_{ΣΩΜ}$-01
ΘΕΜΑ ΣΧΕΔΙΟΥ	ΧΕΙΜΑΡΡΟΣ ΣΩΜΑΤΟΣ ΟΡΙΖΟΝΤΙΟΓΡΑΦΙΑ (από Χ.Θ. 0+000 ως 0+724)	ΚΛΙΜΑΚΑ 1 : 1.000


ΑΝΑΔΟΧΟ ΜΕΛΕΤΗΤΙΚΟ ΣΧΗΜΑ			ΕΚΠΟΝΗΣΗ ΜΕΛΕΤΗΣ	
ΣΥΜΠΡΑΞΗ ΓΡΑΦΕΙΩΝ ΜΕΛΕΤΩΝ - ΜΕΛΕΤΗΤΩΝ : *ΟΜΙΤΕΜ ΣΥΜΒΟΥΛΟΙ ΜΗΧΑΝΙΚΟΙ Α.Ε.* *ΤΣΙΑΠΡΑΛΗΣ Α.ΔΗΜΗΤΡΙΟΣ* *«ΠΑΝΑΓΙΩΤΗΣ ΤΖΕΤΗΣ & ΣΙΑ» ΕΕ Διακρ. «ΕΚΚΕΝΤΡΟΝ»* *ΚΕΧΑΓΙΑ Π.ΕΛΕΝΗ*			ΟΜΙΤΕΜ ΣΥΜΒΟΥΛΟΙ ΜΗΧΑΝΙΚΟΙ Α.Ε. ΧΛΟΗΣ 31, 151 25 ΜΑΡΟΥΣΙ, ΑΘΗΝΑ ΤΗΛ. 210-61.47.230, FAX:210-61.47.239 email: info@omitem.gr	
Ο ΕΚΠΡΟΣΩΠΟΣ ΤΩΝ ΑΝΑΔΟΧΩΝ	ΕΝΕΡΓΕΙΑ	ΧΡΟΝΟ-ΛΟΓΙΑ	ΟΝΟΜΑΤΕΠΩΝΥΜΟ	ΥΠΟΓΡΑΦΗ
ΙΩΑΝΝΗΣ Π.ΚΟΛΛΙΝΙΑΤΗΣ Πολιτικός Μηχανικός MSc Χλόης 31, Τ.Κ. 151 25, Μαρούσι, τηλ. 210 61.47.230, fax. 210 61.47.239 e-mail: info@omitem.gr	ΣΥΝΤΑΞΗ	Δεκέμβριος 2009	ΚΑΠΕΤΑΝΑΚΗ Ε.ΜΑΡΙΑ Πολιτικός Μηχανικός MSc ΠΕΤΡΟΥΛΑΣ Α.ΜΙΧΑΛΗΣ Πολιτικός Μηχανικός MSc	
	ΕΛΕΓΧΟΣ	Δεκέμβριος 2009	ΚΟΛΛΙΝΙΑΤΗΣ Π.ΙΩΑΝΝΗΣ Πολιτικός Μηχανικός MSc	
ΤΜΗΜΑ ΔΟΜΩΝ ΠΕΡΙΒΑΛΛΟΝΤΟΣ ΤΗΣ Δ.Τ.Ε.	ΕΠΙΒΛΕΨΗ ΥΔΡΑΥΛΙΚΩΝ & ΠΕΡΙΒΑΛΛΟΝΤ. ΜΕΛΕΤΩΝ		ΦΩΤΕΙΝ. Δ.ΤΕΛΠΙΖΟΥΔΗ Πολιτικός μηχανικός με Δ' βαθμό	
	ΕΠΙΒΛΕΨΗ ΤΟΠΟΓΡΑΦΙΚΩΝ ΜΕΛΕΤΩΝ		ΑΛΕΞΑΝΔΡΟΣ Γ.ΤΑΤΛΗΣ Τοπογράφος μηχανικός με Γ' βαθμό	
	ΣΥΝΤΟΝΙΣΜΟΣ ΕΠΙΒΛΕΨΗΣ ΜΕΛΕΤΩΝ		ΠΑΝΑΓΙΩΤΗΣ Δ.ΑΝΑΣΤΑΣΙΑΔΗΣ Δρ.Πολιτικός μηχανικός με Β' βαθμό Προϊστάμενος Τμήματος Δομών Περιβάλλοντος της Δ.Τ.Ε.	
ΔΙΕΥΘΥΝΣΗ ΤΕΧΝ. ΕΡΓΩΝ Π.Ε. ΣΕΡΡΩΝ	ΘΕΩΡΗΣΗ		ΚΩΝΣΤΑΝΤΙΝΟΣ Ι.ΣΑΜΑΡΑΣ Πολιτικός Μηχανικός με Β' βαθμό Διευθυντής Δ.Τ.Ε.Π.Ε. Σερρών	


ΕΘΝΙΚΟ ΤΥΠΟΓΡΑΦΕΙΟ
Για τεχνικούς λόγους στο σχεδιάγραμμα, από το ηλεκτρονικό αρχείο, έγινε σμίκρυνση κατά ποσοστό 44%

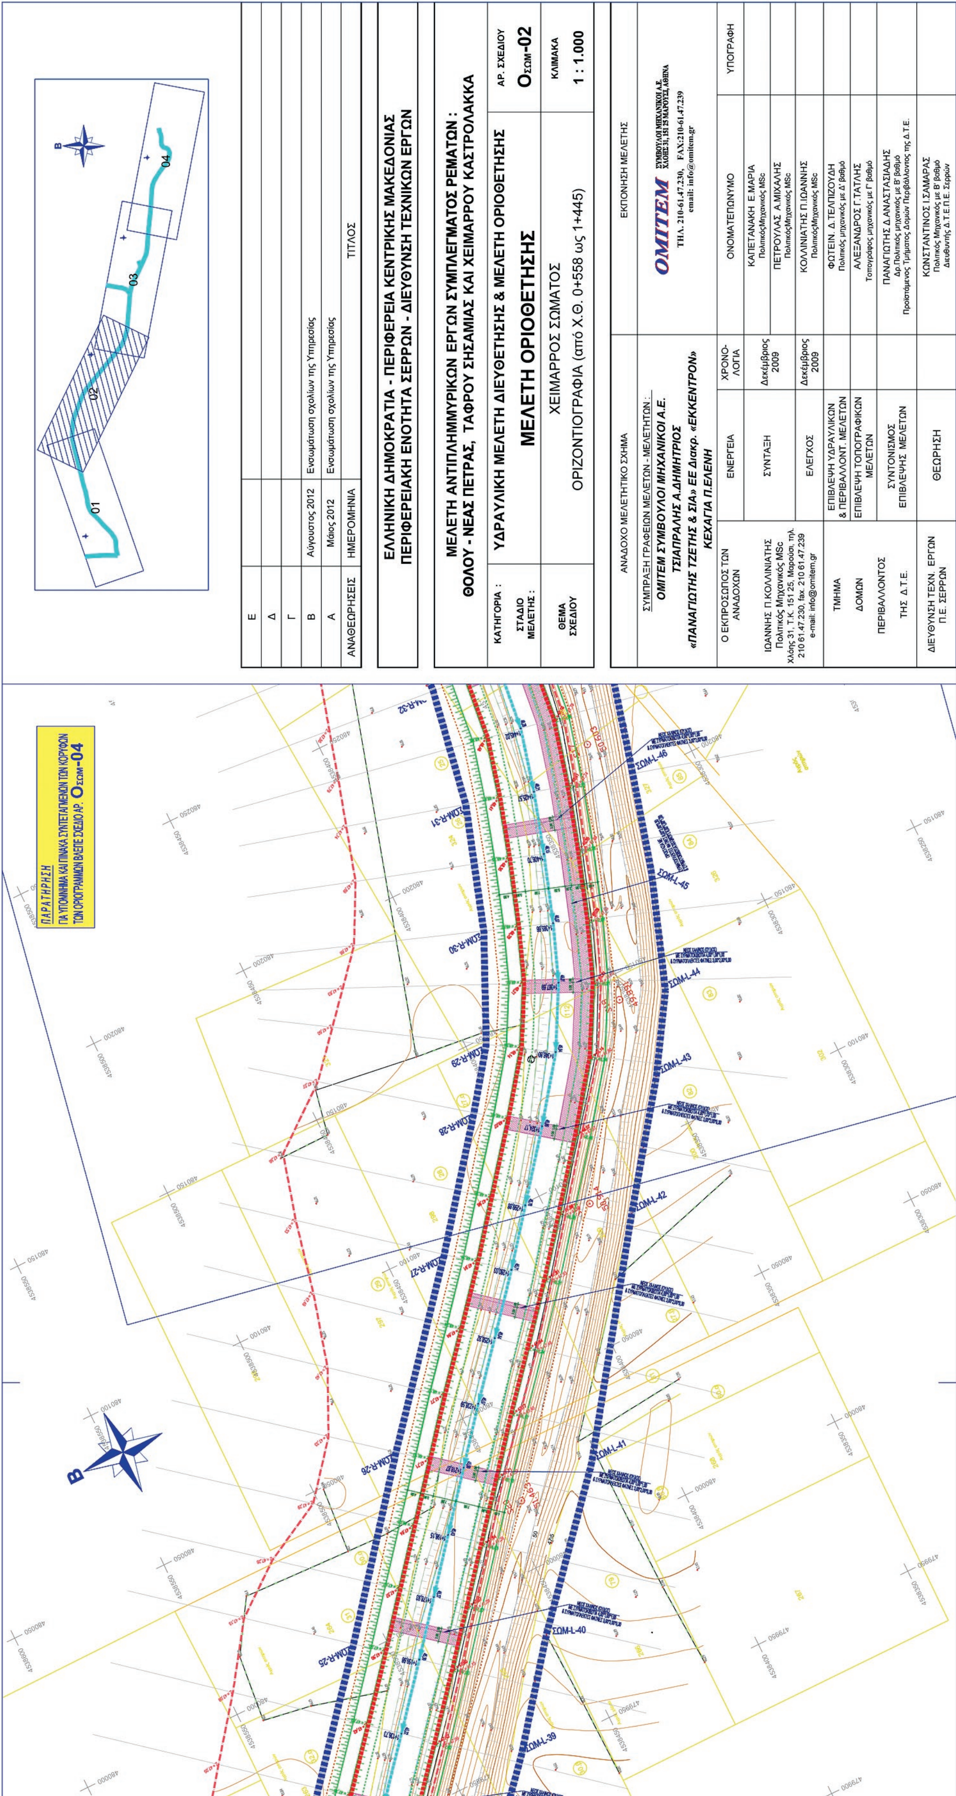
ΠΑΡΑΤΗΡΗΣΗ
ΓΙΑ ΥΠΟΜΝΗΜΑ ΚΑΙ ΠΙΝΑΚΑ ΣΥΝΤΕΤΑΓΜΕΝΩΝ ΤΩΝ ΚΟΡΥΦΩΝ ΤΩΝ ΟΡΙΟΓΡΑΜΜΩΝ ΒΛΕΠΕ ΣΧΕΔΙΟ ΑΡ. Ο ΣΩΜ-04
Β
01
02
03
04
Ε
Δ
Γ
Β Αύγουστος 2012 Ενσωμάτωση σχολίων της Υπηρεσίας
Α Μάιος 2012 Ενσωμάτωση σχολίων της Υπηρεσίας
ΑΝΑΘΕΩΡΗΣΕΙΣ ΗΜΕΡΟΜΗΝΙΑ ΤΙΤΛΟΣ
ΕΛΛΗΝΙΚΗ ΔΗΜΟΚΡΑΤΙΑ - ΠΕΡΙΦΕΡΕΙΑ ΚΕΝΤΡΙΚΗΣ ΜΑΚΕΔΟΝΙΑΣ
ΠΕΡΙΦΕΡΕΙΑΚΗ ΕΝΟΤΗΤΑ ΣΕΡΡΩΝ - ΔΙΕΥΘΥΝΣΗ ΤΕΧΝΙΚΩΝ ΕΡΓΩΝ
ΜΕΛΕΤΗ ΑΝΤΙΠΛΗΜΜΥΡΙΚΩΝ ΕΡΓΩΝ ΣΥΜΠΛΕΓΜΑΤΟΣ ΡΕΜΑΤΩΝ :
ΘΟΛΟΥ - ΝΕΑΣ ΠΕΤΡΑΣ, ΤΑΦΡΟΥ ΣΗΣΑΜΙΑΣ ΚΑΙ ΧΕΙΜΑΡΡΟΥ ΚΑΣΤΡΟΛΑΚΚΑ
ΚΑΤΗΓΟΡΙΑ : ΥΔΡΑΥΛΙΚΗ ΜΕΛΕΤΗ ΔΙΕΥΘΕΤΗΣΗΣ & ΜΕΛΕΤΗ ΟΡΙΟΘΕΤΗΣΗΣ
ΣΤΑΔΙΟ ΜΕΛΕΤΗΣ : ΜΕΛΕΤΗ ΟΡΙΟΘΕΤΗΣΗΣ
ΑΡ. ΣΧΕΔΙΟΥ Ο ΣΩΜ-02
ΘΕΜΑ ΣΧΕΔΙΟΥ ΧΕΙΜΑΡΡΟΣ ΣΩΜΑΤΟΣ
ΟΡΙΖΟΝΤΙΟΓΡΑΦΙΑ (από Χ.Θ. 0+558 ως 1+445)
ΚΛΙΜΑΚΑ 1 : 1.000
ΑΝΑΔΟΧΟ ΜΕΛΕΤΗΤΙΚΟ ΣΧΗΜΑ
ΕΚΠΟΝΗΣΗ ΜΕΛΕΤΗΣ
ΣΥΜΠΡΑΞΗ ΓΡΑΦΕΙΩΝ ΜΕΛΕΤΩΝ - ΜΕΛΕΤΗΤΩΝ :
ΟΜΙΤΕΜ ΣΥΜΒΟΥΛΟΙ ΜΗΧΑΝΙΚΟΙ Α.Ε.
ΤΣΙΑΠΡΑΛΗΣ Α.ΔΗΜΗΤΡΙΟΣ
«ΠΑΝΑΓΙΩΤΗΣ ΤΖΕΤΗΣ & ΣΙΑ» ΕΕ Διακρ. «ΕΚΚΕΝΤΡΟΝ»
ΚΕΧΑΓΙΑ Π.ΕΛΕΝΗ
OMITEM
ΤΗΛ. 210-61.47.230, FAX:210-61.47.239
email: info@omitem.gr
Ο ΕΚΠΡΟΣΩΠΟΣ ΤΩΝ ΑΝΑΔΟΧΩΝ
ΙΩΑΝΝΗΣ Π.ΚΟΛΛΙΝΙΑΤΗΣ
Πολιτικός Μηχανικός MSc
Χιλής 31, Τ.Κ. 151 25, Μαρούσι, τηλ. 210 61 47 230, fax. 210 61 47 239
e-mail: info@omitem.gr
ΕΝΕΡΓΕΙΑ ΧΡΟΝΟΛΟΓΙΑ ΟΝΟΜΑΤΕΠΩΝΥΜΟ ΥΠΟΓΡΑΦΗ
ΣΥΝΤΑΞΗ Δεκέμβριος 2009
ΚΑΠΕΤΑΝΑΚΗ Ε.ΜΑΡΙΑ
ΠΕΤΡΟΥΛΑΣ Α.ΜΙΧΑΛΗΣ
ΕΛΕΓΧΟΣ Δεκέμβριος 2009
ΚΟΛΛΙΝΙΑΤΗΣ Π.ΙΩΑΝΝΗΣ
ΤΜΗΜΑ
ΔΟΜΩΝ
ΕΠΙΒΛΕΨΗ ΥΔΡΑΥΛΙΚΩΝ & ΠΕΡΙΒΑΛΛΟΝΤ. ΜΕΛΕΤΩΝ
ΦΩΤΕΙΝ. Δ.ΤΕΛΠΙΖΟΥΔΗ
ΕΠΙΒΛΕΨΗ ΤΟΠΟΓΡΑΦΙΚΩΝ ΜΕΛΕΤΩΝ
ΑΛΕΞΑΝΔΡΟΣ Γ.ΤΑΤΛΗΣ
ΠΕΡΙΒΑΛΛΟΝΤΟΣ
ΤΗΣ Δ.Τ.Ε.
ΣΥΝΤΟΝΙΣΜΟΣ ΕΠΙΒΛΕΨΗΣ ΜΕΛΕΤΩΝ
ΠΑΝΑΓΙΩΤΗΣ Δ.ΑΝΑΣΤΑΣΙΑΔΗΣ
ΔΙΕΥΘΥΝΣΗ ΤΕΧΝ. ΕΡΓΩΝ Π.Ε. ΣΕΡΡΩΝ
ΘΕΩΡΗΣΗ
ΚΩΝΣΤΑΝΤΙΝΟΣ Ι.ΣΑΜΑΡΑΣ
ΣΩΜ-L-39
ΣΩΜ-L-40
ΣΩΜ-L-41
ΣΩΜ-L-42
ΣΩΜ-L-43
ΣΩΜ-L-44
ΣΩΜ-L-45
ΣΩΜ-L-46
ΣΩΜ-R-25
ΣΩΜ-R-26
ΣΩΜ-R-27
ΣΩΜ-R-28
ΣΩΜ-R-29
ΣΩΜ-R-30
ΣΩΜ-R-31
ΣΩΜ-R-32

ΕΘΝΙΚΟ ΤΥΠΟΓΡΑΦΕΙΟ
Για τεχνικούς λόγους στο σχεδιάγραμμα, από το ηλεκτρονικό αρχείο, έγινε σμίκρυνση κατά ποσοστό 44%

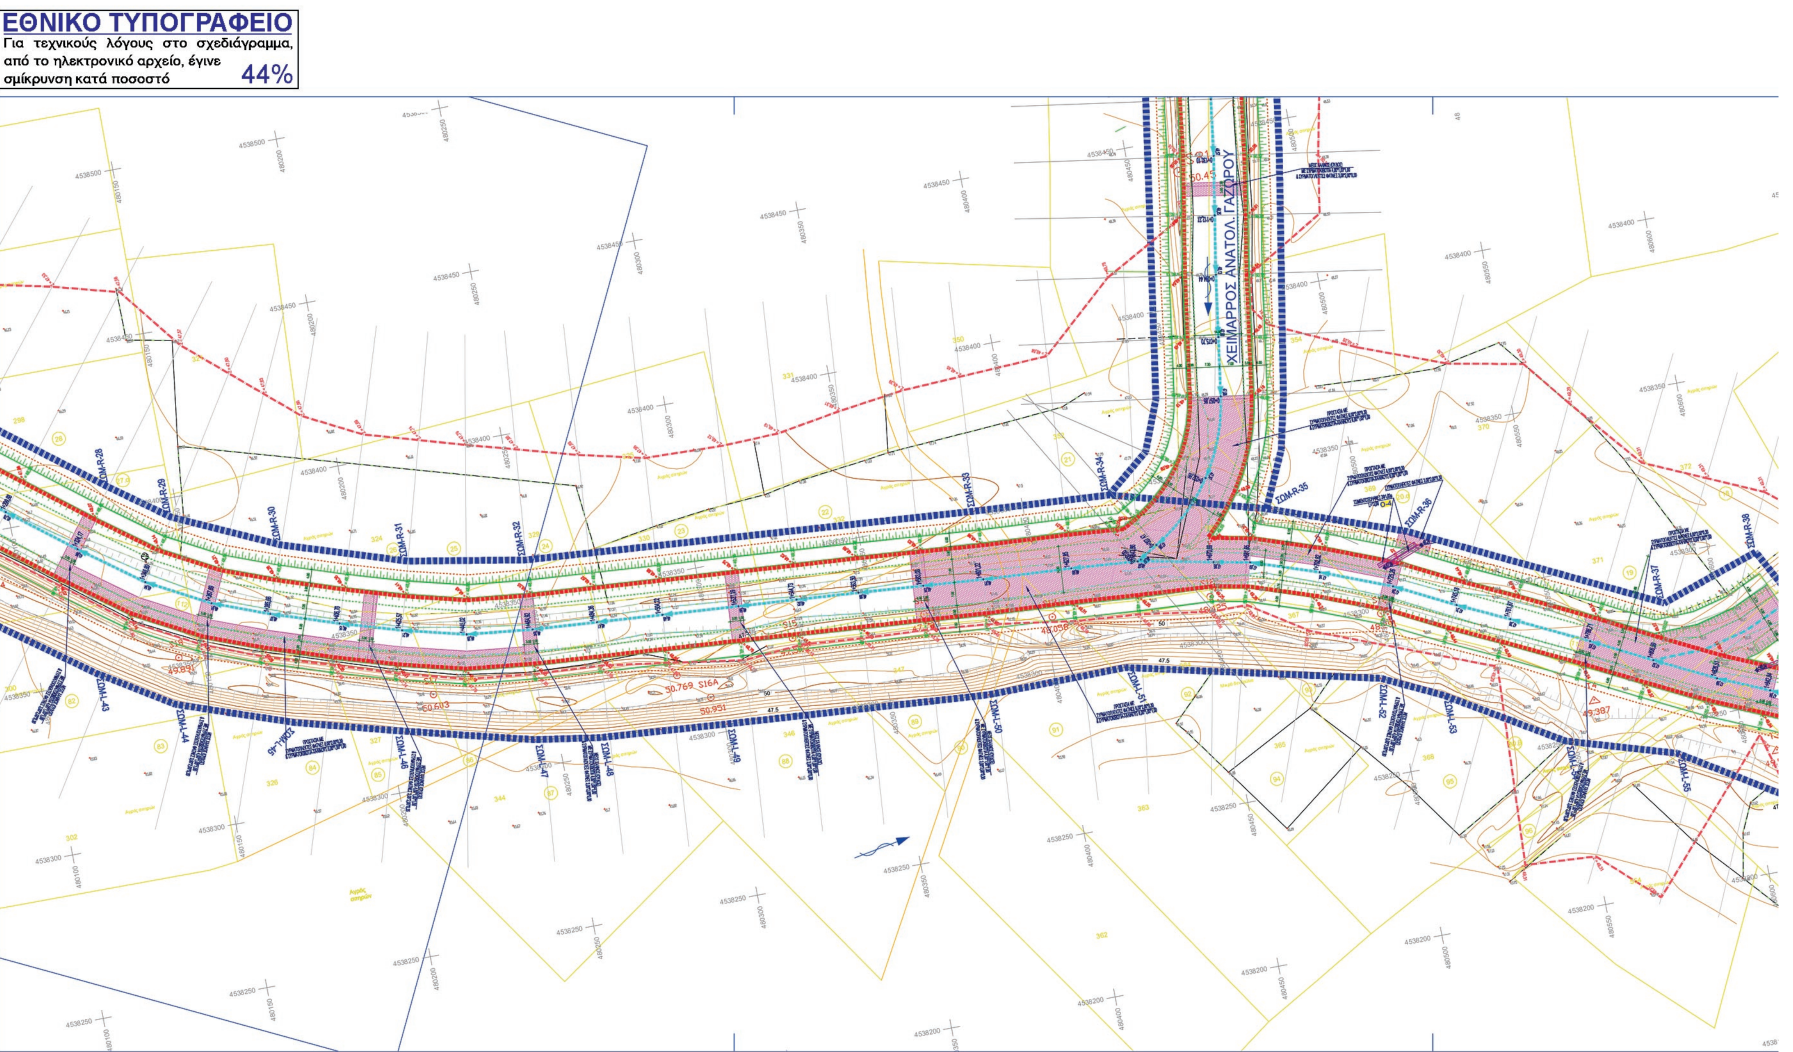

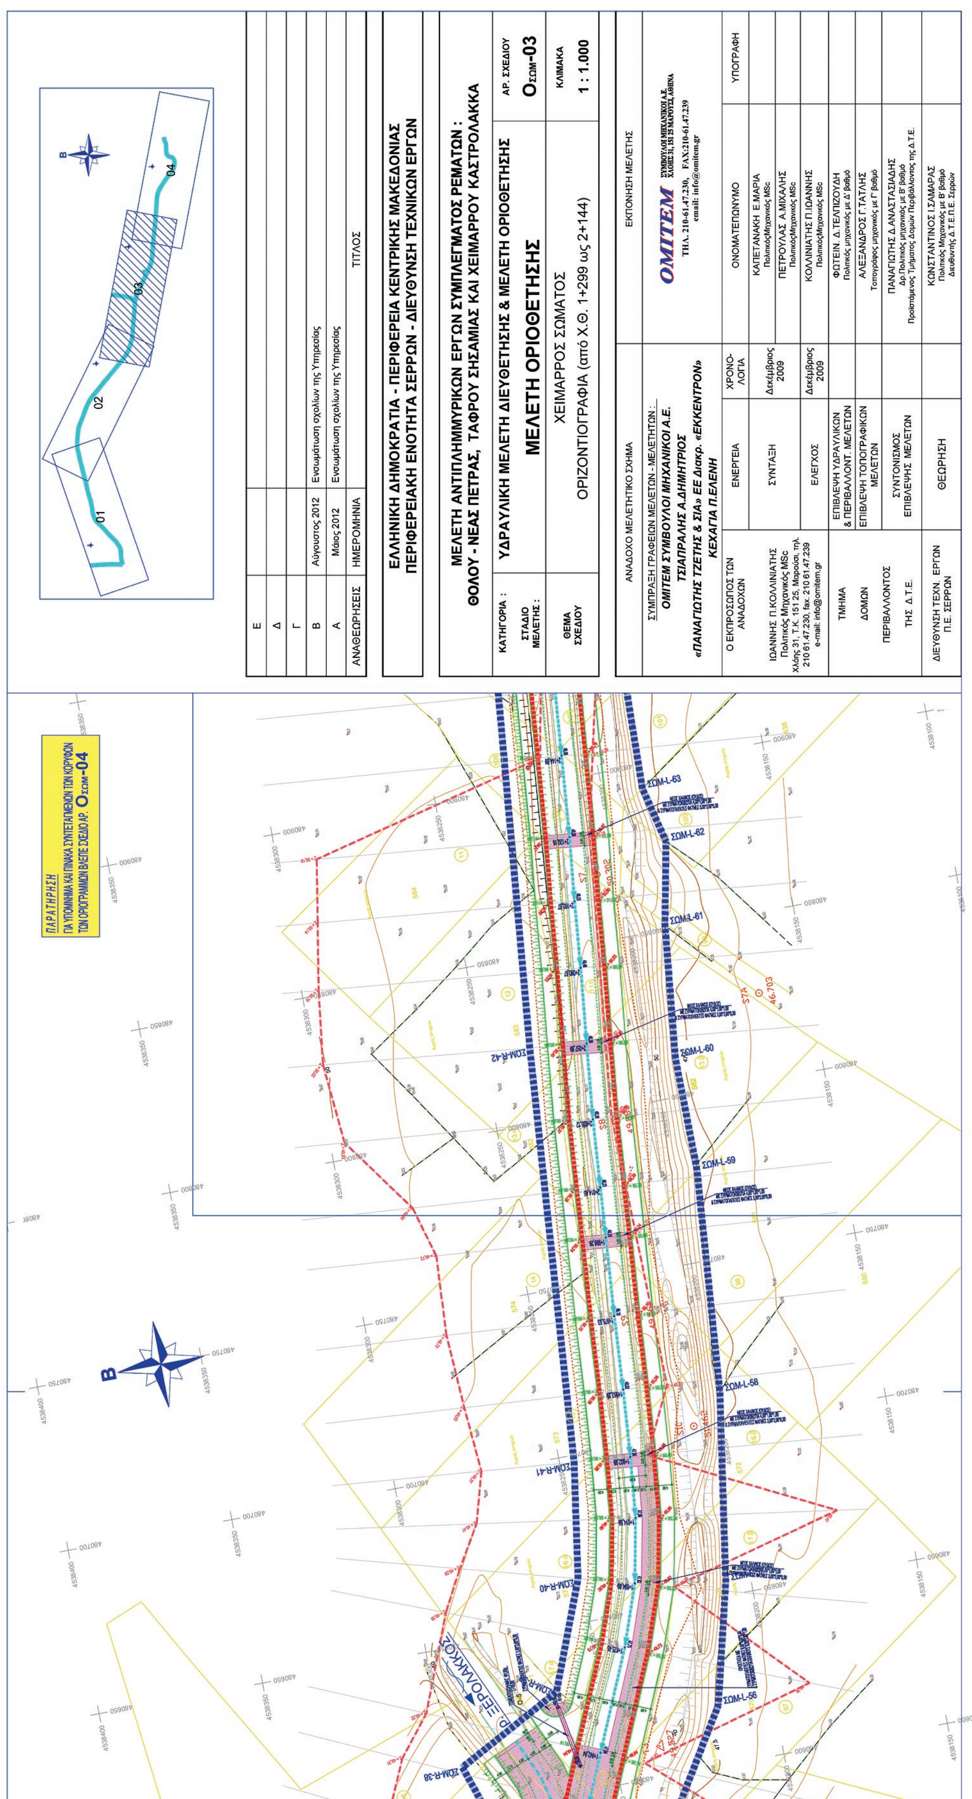
ΠΑΡΑΤΗΡΗΣΗ
ΓΙΑ ΥΠΟΜΝΗΜΑ ΚΑΙ ΠΙΝΑΚΑ ΣΥΝΤΕΤΑΓΜΕΝΩΝ ΤΩΝ ΚΟΡΥΦΩΝ ΤΩΝ ΟΡΙΟΓΡΑΜΜΩΝ ΒΛΕΠΕ ΣΧΕΔΙΟ ΑΡ. ΟΣΩΜ-04
Β
ρ. ΞΕΡΟΛΑΚΚΟΣ
01
02
03
04
Ε
Δ
Γ
Β Αύγουστος 2012 Ενσωμάτωση σχολίων της Υπηρεσίας
Α Μάιος 2012 Ενσωμάτωση σχολίων της Υπηρεσίας
ΑΝΑΘΕΩΡΗΣΕΙΣ ΗΜΕΡΟΜΗΝΙΑ ΤΙΤΛΟΣ
ΕΛΛΗΝΙΚΗ ΔΗΜΟΚΡΑΤΙΑ - ΠΕΡΙΦΕΡΕΙΑ ΚΕΝΤΡΙΚΗΣ ΜΑΚΕΔΟΝΙΑΣ
ΠΕΡΙΦΕΡΕΙΑΚΗ ΕΝΟΤΗΤΑ ΣΕΡΡΩΝ - ΔΙΕΥΘΥΝΣΗ ΤΕΧΝΙΚΩΝ ΕΡΓΩΝ
ΜΕΛΕΤΗ ΑΝΤΙΠΛΗΜΜΥΡΙΚΩΝ ΕΡΓΩΝ ΣΥΜΠΛΕΓΜΑΤΟΣ ΡΕΜΑΤΩΝ :
ΘΟΛΟΥ - ΝΕΑΣ ΠΕΤΡΑΣ, ΤΑΦΡΟΥ ΣΗΣΑΜΙΑΣ ΚΑΙ ΧΕΙΜΑΡΡΟΥ ΚΑΣΤΡΟΛΑΚΚΑ
ΚΑΤΗΓΟΡΙΑ : ΥΔΡΑΥΛΙΚΗ ΜΕΛΕΤΗ ΔΙΕΥΘΕΤΗΣΗΣ & ΜΕΛΕΤΗ ΟΡΙΟΘΕΤΗΣΗΣ
ΣΤΑΔΙΟ ΜΕΛΕΤΗΣ : ΜΕΛΕΤΗ ΟΡΙΟΘΕΤΗΣΗΣ
ΑΡ. ΣΧΕΔΙΟΥ ΟΣΩΜ-03
ΘΕΜΑ ΣΧΕΔΙΟΥ ΧΕΙΜΑΡΡΟΣ ΣΩΜΑΤΟΣ
ΟΡΙΖΟΝΤΙΟΓΡΑΦΙΑ (από Χ.Θ. 1+299 ως 2+144)
ΚΛΙΜΑΚΑ 1 : 1.000
ΑΝΑΔΟΧΟ ΜΕΛΕΤΗΤΙΚΟ ΣΧΗΜΑ
ΣΥΜΠΡΑΞΗ ΓΡΑΦΕΙΩΝ ΜΕΛΕΤΩΝ - ΜΕΛΕΤΗΤΩΝ :
ΟΜΙΤΕΜ ΣΥΜΒΟΥΛΟΙ ΜΗΧΑΝΙΚΟΙ Α.Ε.
ΤΣΙΑΠΡΑΛΗΣ Α.ΔΗΜΗΤΡΙΟΣ
«ΠΑΝΑΓΙΩΤΗΣ ΤΖΕΤΗΣ & ΣΙΑ» ΕΕ Διακρ. «ΕΚΚΕΝΤΡΟΝ»
ΚΕΧΑΓΙΑ Π.ΕΛΕΝΗ
ΕΚΠΟΝΗΣΗ ΜΕΛΕΤΗΣ
OMITEM ΣΥΜΒΟΥΛΟΙ ΜΗΧΑΝΙΚΟΙ Α.Ε. ΧΛΟΗΣ 31, 151 25 ΜΑΡΟΥΣΙ, ΑΘΗΝΑ
ΤΗΛ. 210-61.47.230, FAX:210-61.47.239
email: info@omitem.gr
Ο ΕΚΠΡΟΣΩΠΟΣ ΤΩΝ ΑΝΑΔΟΧΩΝ
ΙΩΑΝΝΗΣ Π.ΚΟΛΛΙΝΙΑΤΗΣ
Πολιτικός Μηχανικός MSc
Χλόης 31, Τ.Κ. 151 25, Μαρούσι, τηλ. 210 61.47.230, fax. 210 61.47.239
e-mail: info@omitem.gr
ΕΝΕΡΓΕΙΑ
ΧΡΟΝΟ-ΛΟΓΙΑ
ΟΝΟΜΑΤΕΠΩΝΥΜΟ
ΥΠΟΓΡΑΦΗ
ΣΥΝΤΑΞΗ Δεκέμβριος 2009
ΚΑΠΕΤΑΝΑΚΗ Ε.ΜΑΡΙΑ Πολιτικός Μηχανικός MSc
ΠΕΤΡΟΥΛΑΣ Α.ΜΙΧΑΛΗΣ Πολιτικός Μηχανικός MSc
ΕΛΕΓΧΟΣ Δεκέμβριος 2009
ΚΟΛΛΙΝΙΑΤΗΣ Π.ΙΩΑΝΝΗΣ Πολιτικός Μηχανικός MSc
ΤΜΗΜΑ ΔΟΜΩΝ ΠΕΡΙΒΑΛΛΟΝΤΟΣ ΤΗΣ Δ.Τ.Ε.
ΕΠΙΒΛΕΨΗ ΥΔΡΑΥΛΙΚΩΝ & ΠΕΡΙΒΑΛΛΟΝΤ. ΜΕΛΕΤΩΝ
ΦΩΤΕΙΝ. Δ.ΤΕΛΠΙΖΟΥΔΗ Πολιτικός μηχανικός με Δ' βαθμό
ΕΠΙΒΛΕΨΗ ΤΟΠΟΓΡΑΦΙΚΩΝ ΜΕΛΕΤΩΝ
ΑΛΕΞΑΝΔΡΟΣ Γ.ΤΑΤΛΗΣ Τοπογράφος μηχανικός με Γ' βαθμό
ΣΥΝΤΟΝΙΣΜΟΣ ΕΠΙΒΛΕΨΗΣ ΜΕΛΕΤΩΝ
ΠΑΝΑΓΙΩΤΗΣ Δ.ΑΝΑΣΤΑΣΙΑΔΗΣ Δρ.Πολιτικός μηχανικός με Β' βαθμό Προϊστάμενος Τμήματος Δομών Περιβάλλοντος της Δ.Τ.Ε.
ΔΙΕΥΘΥΝΣΗ ΤΕΧΝ. ΕΡΓΩΝ Π.Ε. ΣΕΡΡΩΝ
ΘΕΩΡΗΣΗ
ΚΩΝΣΤΑΝΤΙΝΟΣ Ι.ΣΑΜΑΡΑΣ Πολιτικός Μηχανικός με Β' βαθμό Διευθυντής Δ.Τ.Ε.Π.Ε. Σερρών

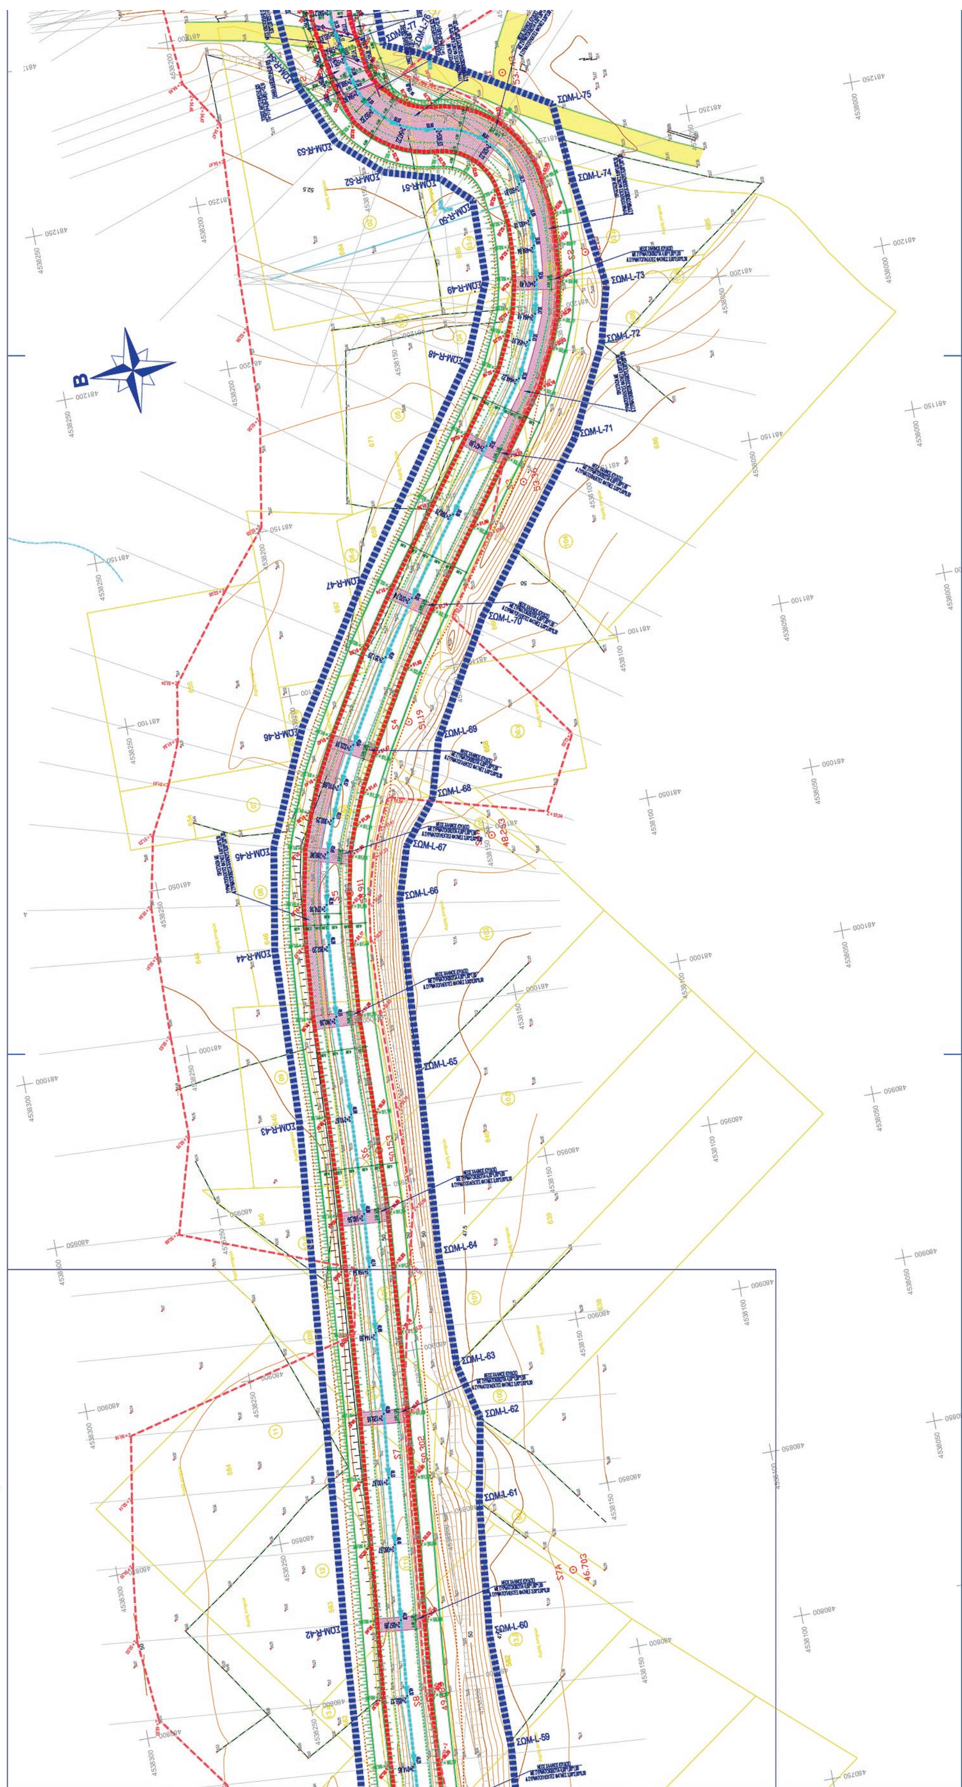

ΕΘΝΙΚΟ ΤΥΠΟΓΡΑΦΕΙΟ
Για τεχνικούς λόγους στο σχεδιάγραμμα, από το ηλεκτρονικό αρχείο, έγινε σμίκρυνση κατά ποσοστό 44%

: Προτεινόμενη διευθέτηση με αμφίπλευρο ανάχωμα, κλίση πρανών 1/1,5 και μπαγκίνα 4,00μ στο ανάχωμα

: Προτεινόμενη διευθέτηση σε εκσκαφή, με κλίση πρανών 1/1,5

: Θέση-διατομή ελέγχου στη χ.θ.2+210,67 με προτεινόμενο υψόμετρο πυθμένα 48,98 και φορά ροής

: Γραμμή νερού για Τ=50έτη της υφιστάμενης κοίτης

: Γραμμή νερού για Τ=50έτη της διευθετημένης κοίτης

: Προτεινόμενη οριογραμμή ρέματος με α/α κορυφής ΣΩΜ-R-55

: Τοίχωμα υφιστάμενου οχετού

: Τοίχωμα προτεινόμενου οχετού

: Προστασία με συρματοπλεκτες φάτνες και συρματοκιβώτια

: Προστασία με πλάκα δαπέδου d=0,30 B25

: Αριθμός ιδιοκτησίας

: Αριθμός διανομής

: Ιστορικές κοίτες με βάση τα κτηματογραφικά διαγράμματα

ΟΡΙΟΓΡΑΜΜΕΣ ΡΕΜΑΤΟΣ ΣΩΜΑΤΟΣ

ΔΕΞΙΑ ΟΡΙΟΓΡΑΜΜΗ			ΑΡΙΣΤΕΡΗ ΟΡΙΟΓΡΑΜΜΗ		
Α/Α	X	Y	Α/Α	X	Y
ΣΩΜ-R-1	478.968,25	4.538.422,72	ΣΩΜ-L-1	478.920,42	4.538.381,56
ΣΩΜ-R-2	479.006,30	4.538.424,98	ΣΩΜ-L-2	478.993,63	4.538.372,67
ΣΩΜ-R-3	479.031,94	4.538.428,84	ΣΩΜ-L-3	479.028,92	4.538.377,19
ΣΩΜ-R-4	479.060,39	4.538.447,48	ΣΩΜ-L-4	479.048,06	4.538.382,26
ΣΩΜ-R-5	479.101,77	4.538.487,77	ΣΩΜ-L-5	479.068,94	4.538.391,30
ΣΩΜ-R-6	479.135,41	4.538.518,01	ΣΩΜ-L-6	479.086,49	4.538.403,18
ΣΩΜ-R-7	479.178,95	4.538.561,81	ΣΩΜ-L-7	479.095,79	4.538.410,89
ΣΩΜ-R-8	479.212,61	4.538.579,38	ΣΩΜ-L-8	479.118,94	4.538.431,11
ΣΩΜ-R-9	479.244,85	4.538.587,48	ΣΩΜ-L-9	479.134,17	4.538.445,50
ΣΩΜ-R-10	479.292,85	4.538.594,93	ΣΩΜ-L-10	479.152,03	4.538.463,27
ΣΩΜ-R-11	479.335,33	4.538.608,36	ΣΩΜ-L-11	479.184,06	4.538.495,96
ΣΩΜ-R-12	479.382,04	4.538.619,46	ΣΩΜ-L-12	479.201,96	4.538.512,86
ΣΩΜ-R-13	479.424,49	4.538.628,59	ΣΩΜ-L-13	479.218,34	4.538.524,32
ΣΩΜ-R-14	479.502,08	4.538.649,66	ΣΩΜ-L-14	479.236,70	4.538.531,84
ΣΩΜ-R-15	479.562,64	4.538.664,34	ΣΩΜ-L-15	479.277,84	4.538.538,77
ΣΩΜ-R-16	479.597,49	4.538.672,10	ΣΩΜ-L-16	479.299,67	4.538.541,39
ΣΩΜ-R-17	479.648,32	4.538.674,54	ΣΩΜ-L-17	479.316,93	4.538.548,12
ΣΩΜ-R-18	479.703,33	4.538.669,32	ΣΩΜ-L-18	479.336,07	4.538.552,99
ΣΩΜ-R-19	479.731,90	4.538.664,05	ΣΩΜ-L-19	479.352,83	4.538.559,48
ΣΩΜ-R-20	479.792,76	4.538.641,93	ΣΩΜ-L-20	479.372,10	4.538.565,11
ΣΩΜ-R-21	479.853,93	4.538.619,09	ΣΩΜ-L-21	479.421,21	4.538.575,13
ΣΩΜ-R-22	479.886,44	4.538.602,14	ΣΩΜ-L-22	479.440,69	4.538.585,20
ΣΩΜ-R-23	479.905,38	4.538.589,80	ΣΩΜ-L-23	479.473,01	4.538.590,36
ΣΩΜ-R-24	479.954,94	4.538.549,72	ΣΩΜ-L-24	479.494,52	4.538.596,13
ΣΩΜ-R-25	480.003,59	4.538.509,27	ΣΩΜ-L-25	479.519,19	4.538.599,59
ΣΩΜ-R-26	480.049,79	4.538.472,43	ΣΩΜ-L-26	479.566,42	4.538.612,80
ΣΩΜ-R-27	480.096,79	4.538.433,30	ΣΩΜ-L-27	479.614,46	4.538.619,66
ΣΩΜ-R-28	480.131,10	4.538.406,56	ΣΩΜ-L-28	479.637,72	4.538.621,62
ΣΩΜ-R-29	480.147,94	4.538.394,21	ΣΩΜ-L-29	479.657,92	4.538.621,58
ΣΩΜ-R-30	480.178,89	4.538.379,89	ΣΩΜ-L-30	479.698,06	4.538.617,05
ΣΩΜ-R-31	480.215,45	4.538.368,05	ΣΩΜ-L-31	479.726,25	4.538.610,09
ΣΩΜ-R-32	480.250,38	4.538.361,84	ΣΩΜ-L-32	479.780,29	4.538.589,75
ΣΩΜ-R-33	480.385,83	4.538.351,25	ΣΩΜ-L-33	479.817,35	4.538.577,42
ΣΩΜ-R-34	480.426,15	4.538.348,53	ΣΩΜ-L-34	479.853,90	4.538.560,85
ΣΩΜ-R-35	480.471,90	4.538.335,73	ΣΩΜ-L-35	479.888,77	4.538.535,78
ΣΩΜ-R-36	480.511,94	4.538.321,29	ΣΩΜ-L-36	479.901,98	4.538.528,21
ΣΩΜ-R-37	480.584,18	4.538.285,74	ΣΩΜ-L-37	479.917,76	4.538.512,76
ΣΩΜ-R-38	480.613,94	4.538.295,68	ΣΩΜ-L-38	479.915,13	4.538.510,51
ΣΩΜ-R-39	480.631,01	4.538.263,67	ΣΩΜ-L-39	479.951,43	4.538.478,63
ΣΩΜ-R-40	480.663,29	4.538.251,01	ΣΩΜ-L-40	479.980,65	4.538.455,98
ΣΩΜ-R-41	480.697,85	4.538.245,70	ΣΩΜ-L-41	480.021,11	4.538.421,00
ΣΩΜ-R-42	480.822,63	4.538.235,72	ΣΩΜ-L-42	480.082,95	4.538.377,38
ΣΩΜ-R-43	480.973,74	4.538.220,91	ΣΩΜ-L-43	480.116,91	4.538.352,46
ΣΩΜ-R-44	481.026,14	4.538.218,59	ΣΩΜ-L-44	480.138,76	4.538.338,74
ΣΩΜ-R-45	481.056,23	4.538.213,20	ΣΩΜ-L-45	480.172,84	4.538.326,77
ΣΩΜ-R-46	481.090,02	4.538.198,12	ΣΩΜ-L-46	480.202,01	4.538.318,80
ΣΩΜ-R-47	481.131,36	4.538.171,29	ΣΩΜ-L-47	480.242,86	4.538.308,30
ΣΩΜ-R-48	481.169,64	4.538.128,70	ΣΩΜ-L-48	480.262,31	4.538.305,26
ΣΩΜ-R-49	481.211,91	4.538.119,01	ΣΩΜ-L-49	480.300,54	4.538.302,22
ΣΩΜ-R-50	481.236,08	4.538.118,40	ΣΩΜ-L-50	480.379,45	4.538.296,28
ΣΩΜ-R-51	481.244,55	4.538.126,89	ΣΩΜ-L-51	480.421,32	4.538.296,70
ΣΩΜ-R-52	481.249,49	4.538.143,21	ΣΩΜ-L-52	480.496,18	4.538.279,31
ΣΩΜ-R-53	481.261,02	4.538.155,65	ΣΩΜ-L-53	480.513,72	4.538.270,86
ΣΩΜ-R-54	481.280,67	4.538.164,04	ΣΩΜ-L-54	480.547,32	4.538.250,48
ΣΩΜ-R-55	481.339,23	4.538.168,75	ΣΩΜ-L-55	480.579,57	4.538.240,67
ΣΩΜ-R-56	481.373,07	4.538.176,08	ΣΩΜ-L-56	480.618,09	4.538.216,61
			ΣΩΜ-L-57	480.654,24	4.538.207,55
			ΣΩΜ-L-58	480.710,47	4.538.198,73
			ΣΩΜ-L-59	480.777,36	4.538.193,12
			ΣΩΜ-L-60	480.811,73	4.538.193,28
			ΣΩΜ-L-61	480.851,33	4.538.188,96
			ΣΩΜ-L-62	480.876,06	4.538.184,00
			ΣΩΜ-L-63	480.893,04	4.538.188,01
			ΣΩΜ-L-64	480.926,74	4.538.187,12
			ΣΩΜ-L-65	480.981,99	4.538.182,79
			ΣΩΜ-L-66	481.033,57	4.538.178,89
			ΣΩΜ-L-67	481.049,27	4.538.173,83
			ΣΩΜ-L-68	481.061,96	4.538.163,53
			ΣΩΜ-L-69	481.079,08	4.538.158,45
			ΣΩΜ-L-70	481.112,51	4.538.138,84
			ΣΩΜ-L-71	481.160,38	4.538.101,51
			ΣΩΜ-L-72	481.186,89	4.538.088,27
			ΣΩΜ-L-73	481.203,81	4.538.083,68
			ΣΩΜ-L-74	481.235,95	4.538.087,77
			ΣΩΜ-L-75	481.260,19	4.538.089,46
			ΣΩΜ-L-76	481.282,94	4.538.126,50
			ΣΩΜ-L-77	481.287,09	4.538.136,20
			ΣΩΜ-L-78	481.334,25	4.538.136,20
			ΣΩΜ-L-79	481.357,47	4.538.142,57
			ΣΩΜ-L-80	481.384,69	4.538.150,90


Ε		
Δ		
Γ		
Β	Αύγουστος 2012	Ενσωμάτωση σχολίων της Υπηρεσίας
Α	Μάιος 2012	Ενσωμάτωση σχολίων της Υπηρεσίας
ΑΝΑΘΕΩΡΗΣΕΙΣ	ΗΜΕΡΟΜΗΝΙΑ	ΤΙΤΛΟΣ

ΕΛΛΗΝΙΚΗ ΔΗΜΟΚΡΑΤΙΑ - ΠΕΡΙΦΕΡΕΙΑ ΚΕΝΤΡΙΚΗΣ ΜΑΚΕΔΟΝΙΑΣ
ΠΕΡΙΦΕΡΕΙΑΚΗ ΕΝΟΤΗΤΑ ΣΕΡΡΩΝ - ΔΙΕΥΘΥΝΣΗ ΤΕΧΝΙΚΩΝ ΕΡΓΩΝ

ΜΕΛΕΤΗ ΑΝΤΙΠΛΗΜΜΥΡΙΚΩΝ ΕΡΓΩΝ ΣΥΜΠΛΕΓΜΑΤΟΣ ΡΕΜΑΤΩΝ :
ΘΟΛΟΥ - ΝΕΑΣ ΠΕΤΡΑΣ, ΤΑΦΡΟΥ ΣΗΣΑΜΙΑΣ ΚΑΙ ΧΕΙΜΑΡΡΟΥ ΚΑΣΤΡΟΛΑΚΚΑ

ΚΑΤΗΓΟΡΙΑ :	ΥΔΡΑΥΛΙΚΗ ΜΕΛΕΤΗ ΔΙΕΥΘΕΤΗΣΗΣ & ΜΕΛΕΤΗ ΟΡΙΟΘΕΤΗΣΗΣ	ΑΡ. ΣΧΕΔΙΟΥ
ΣΤΑΔΙΟ ΜΕΛΕΤΗΣ :	ΜΕΛΕΤΗ ΟΡΙΟΘΕΤΗΣΗΣ	Ο ΣΩΜ-04
ΘΕΜΑ ΣΧΕΔΙΟΥ	ΧΕΙΜΑΡΡΟΣ ΣΩΜΑΤΟΣ ΟΡΙΖΟΝΤΙΟΓΡΑΦΙΑ (από Χ.Θ. 2+014 ως 2+662)	ΚΛΙΜΑΚΑ 1 : 1.000

ΑΝΑΔΟΧΟ ΜΕΛΕΤΗΤΙΚΟ ΣΧΗΜΑ			ΕΚΠΟΝΗΣΗ ΜΕΛΕΤΗΣ	
ΣΥΜΠΡΑΞΗ ΓΡΑΦΕΙΩΝ ΜΕΛΕΤΩΝ - ΜΕΛΕΤΗΤΩΝ : **ΟΜΙΤΕΜ ΣΥΜΒΟΥΛΟΙ ΜΗΧΑΝΙΚΟΙ Α.Ε.** **ΤΣΙΑΠΡΑΛΗΣ Α.ΔΗΜΗΤΡΙΟΣ** **«ΠΑΝΑΓΙΩΤΗΣ ΤΖΕΤΗΣ & ΣΙΑ» ΕΕ Διακρ. «ΕΚΚΕΝΤΡΟΝ»** **ΚΕΧΑΓΙΑ Π.ΕΛΕΝΗ**			**ΟΜΙΤΕΜ** ΣΥΜΒΟΥΛΟΙ ΜΗΧΑΝΙΚΟΙ Α.Ε. ΧΛΟΗΣ 31, 151 25 ΜΑΡΟΥΣΙ, ΑΘΗΝΑ ΤΗΛ. 210-61.47.230, FAX:210-61.47.239 email: info@omitem.gr	
Ο ΕΚΠΡΟΣΩΠΟΣ ΤΩΝ ΑΝΑΔΟΧΩΝ	ΕΝΕΡΓΕΙΑ	ΧΡΟΝΟ-ΛΟΓΙΑ	ΟΝΟΜΑΤΕΠΩΝΥΜΟ	ΥΠΟΓΡΑΦΗ
ΙΩΑΝΝΗΣ Π.ΚΟΛΛΙΝΙΑΤΗΣ Πολιτικός Μηχανικός MSc Χλόης 31, Τ.Κ. 151 25, Μαρούσι, τηλ. 210 61.47.230, fax. 210 61.47.239 e-mail: info@omitem,gr	ΣΥΝΤΑΞΗ	Δεκέμβριος 2009	ΚΑΠΕΤΑΝΑΚΗ Ε.ΜΑΡΙΑ ΠολιτικόςΜηχανικός MSc	
			ΠΕΤΡΟΥΛΑΣ Α.ΜΙΧΑΛΗΣ ΠολιτικόςΜηχανικός MSc	
	ΕΛΕΓΧΟΣ	Δεκέμβριος 2009	ΚΟΛΛΙΝΙΑΤΗΣ Π.ΙΩΑΝΝΗΣ ΠολιτικόςΜηχανικός MSc	
ΤΜΗΜΑ ΔΟΜΩΝ ΠΕΡΙΒΑΛΛΟΝΤΟΣ ΤΗΣ Δ.Τ.Ε.	ΕΠΙΒΛΕΨΗ ΥΔΡΑΥΛΙΚΩΝ & ΠΕΡΙΒΑΛΛΟΝΤ. ΜΕΛΕΤΩΝ		ΦΩΤΕΙΝ. Δ.ΤΕΛΠΙΖΟΥΔΗ Πολιτικός μηχανικός με Δ' βαθμό	
	ΕΠΙΒΛΕΨΗ ΤΟΠΟΓΡΑΦΙΚΩΝ ΜΕΛΕΤΩΝ		ΑΛΕΞΑΝΔΡΟΣ Γ.ΤΑΤΛΗΣ Τοπογράφος μηχανικός με Γ' βαθμό	
	ΣΥΝΤΟΝΙΣΜΟΣ ΕΠΙΒΛΕΨΗΣ ΜΕΛΕΤΩΝ		ΠΑΝΑΓΙΩΤΗΣ Δ.ΑΝΑΣΤΑΣΙΑΔΗΣ Δρ.Πολιτικός μηχανικός με Β' βαθμό Προϊστάμενος Τμήματος Δομών Περιβάλλοντος της Δ.Τ.Ε.	
ΔΙΕΥΘΥΝΣΗ ΤΕΧΝ. ΕΡΓΩΝ Π.Ε. ΣΕΡΡΩΝ	ΘΕΩΡΗΣΗ		ΚΩΝΣΤΑΝΤΙΝΟΣ Ι.ΣΑΜΑΡΑΣ Πολιτικός Μηχανικός με Β' βαθμό Διευθυντής Δ.Τ.Ε.Π.Ε. Σερρών	

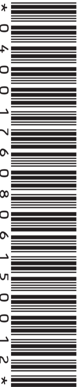

ΑΠΟ ΤΟ ΕΘΝΙΚΟ ΤΥΠΟΓΡΑΦΕΙΟ
ΚΑΠΟΔΙΣΤΡΙΟΥ 34 * ΑΘΗΝΑ 104 32 * ΤΗΛ. 210 52 79 000 * FAX 210 52 21 004